


PROFIL NR.	0	25	50	75	100	125	150	175	200	225	250	275	300	325	350	375	
HOR.KURV.	R=∞		R=30		R=∞		R=23		A=2107		R=∞	
BREDDUUTV.	0,00m	0,00m	0,75m	0,75m	0,00m	2,30m	0,00m	
TVERRFALL	H.kj.b.k. 2,3% 3,0% 3,0% 3,0% 3,0% 3,0% V.kj.b.k.	
PROFIL H.	17,02	17,22	17,19	17,37	17,54	17,81	18,28	18,31	18,78	18,76	19,28	19,78	19,67	20,28	20,10	20,78	20,50	21,28	20,89	21,78	21,28	22,28	21,68	22,78	22,08	23,28	22,68	23,78	22,95	24,28	23,31	24,75	23,66	25,68	24,33	25,69	25,15	26,02	26,04	26,44	26,88	26,86	27,15	27,28	27,85	27,70	28,22	28,12	28,55	28,53	28,89	28,89	29,19	29,21	29,33	29,48	29,70	29,88	30,0	30,10	30,14	30,14	30,14	30,14	30,14	30,14	
TERRENG H.	17,22	17,27	17,37	17,44	17,54	17,67	17,81	17,96	18,28	18,31	18,78	18,76	19,28	19,67	20,28	20,10	20,78	20,50	21,28	20,89	21,78	21,28	22,28	21,68	22,78	22,08	23,28	22,68	23,78	22,95	24,28	23,31	24,75	23,66	25,68	24,33	25,69	25,15	26,02	26,04	26,44	26,88	26,86	27,15	27,28	27,85	27,70	28,22	28,12	28,55	28,53	28,89	28,89	29,19	29,21	29,33	29,48	29,70	29,88	30,0	30,10	30,14	30,14	30,14	30,14	30,14	30,14
OVERBYGN.T.	51CM	

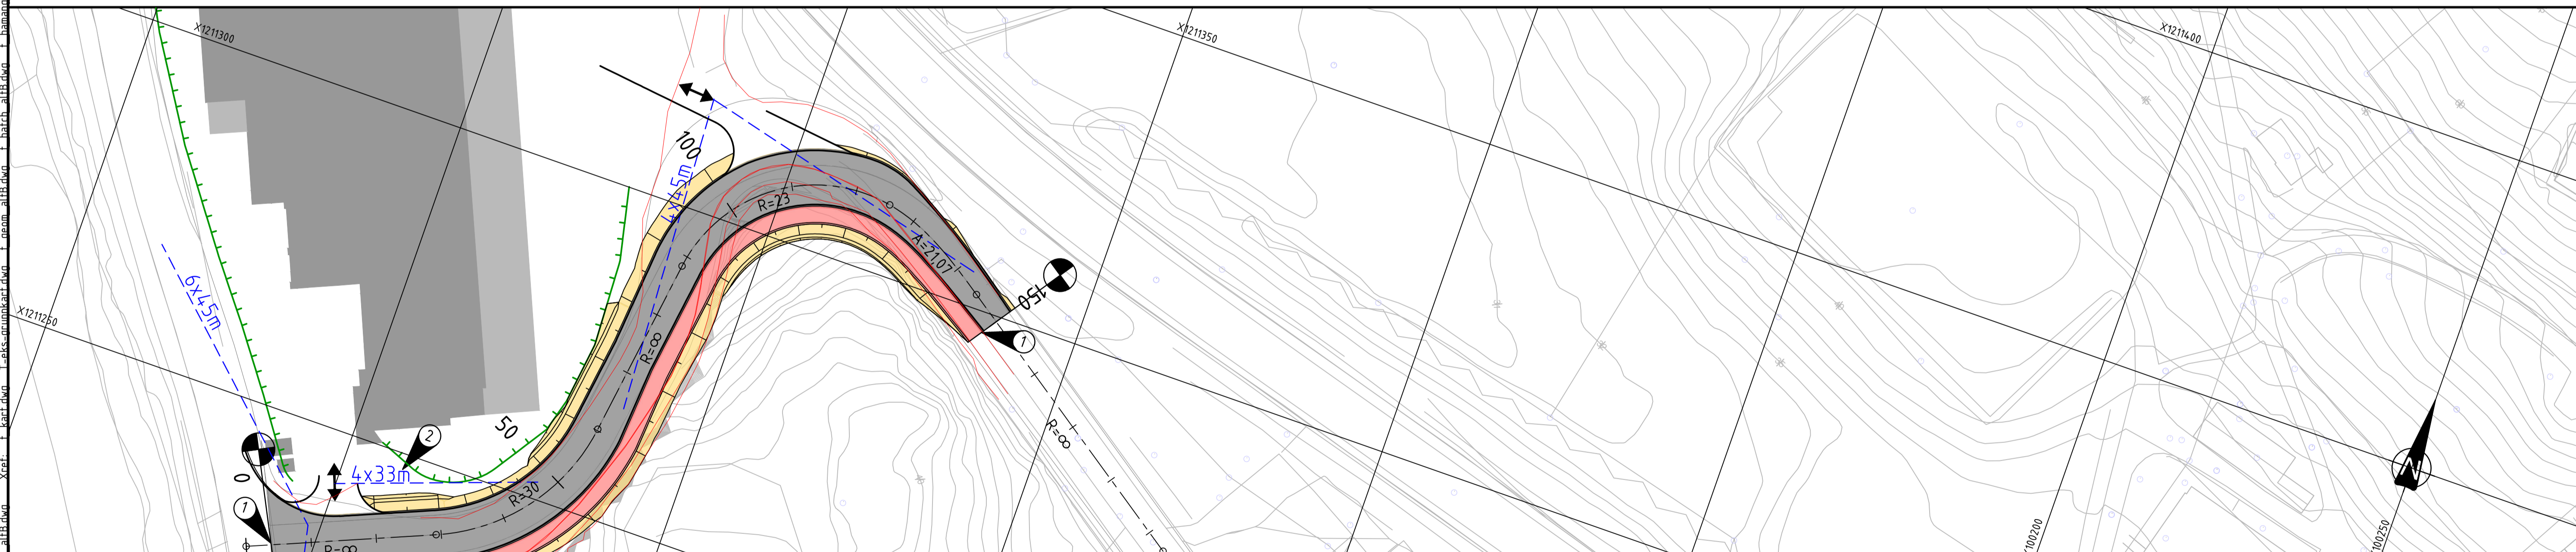

Tegnforklaring:

- Siktlinjer
- Prosjektert mur
- Innmålte linjer av eksisterende veg

Merknad:

- Tilpasses eksist. veg og fortau
- Sikten på 4x33 er faktisk sikt på stedet, og er mellom kravet for en vei med fart 40 km/h og 50

Rev.	Dato	Revideringen gjelder	Nr.	Saksb.	Sidem.k.	Oppdr.a.
Bærum kommune						
Plan- og Profiltegning Hamang Terrasse Alt. B			Tegnet av MJHA		Saksbehandler	
			Sideransvarlig GODA		Oppdragsansvarlig STMA	
			Fag VEG		Målestokk 1:500	
			Dato 07.04.2021			
			Oppdragsnr. A133966		Status	
			Tegning nr.		Rev.	



C001-alt.B